




KABLIANJE, PREMA NEKOM "DE-FACTO" STANDARDU ILI ALTERNATIVE, KAKO IZVOĐAČ ODREDI

- 0 Dovedi 230V (na osigurač u RO SS)
SiSi-J: 1 x 3 x 1.50mm²
- 1 Do RFID Čitača
LiHH: 1 x 5 x 0.50mm² (za wiegand 24)
LiHH: 1 x 7 x 0.50mm² (za wiegand 36)
- 2 Do elektro-prihvatnika
LiHH: 1 x 2 x 0.75mm² (ako je običan)
LiHH: 1 x 5 x 0.75mm² (ako je sa statusom)
- 3 Do EXIT Tastera
LiHH: 1 x 2 x 0.50mm² (ako je NO, ili NC)
LiHH: 1 x 3 x 0.50mm² (ako je NO & NC)
- 4 UTP (SFTP), šta već kaže projektant za LAN
- 5 Do INTERFONA
Zavisi od odabranog
- 6 Do AUTOMATSKOG (sa motorom) zatvarača vrata
Zavisi od odabranog i podešavanja istog

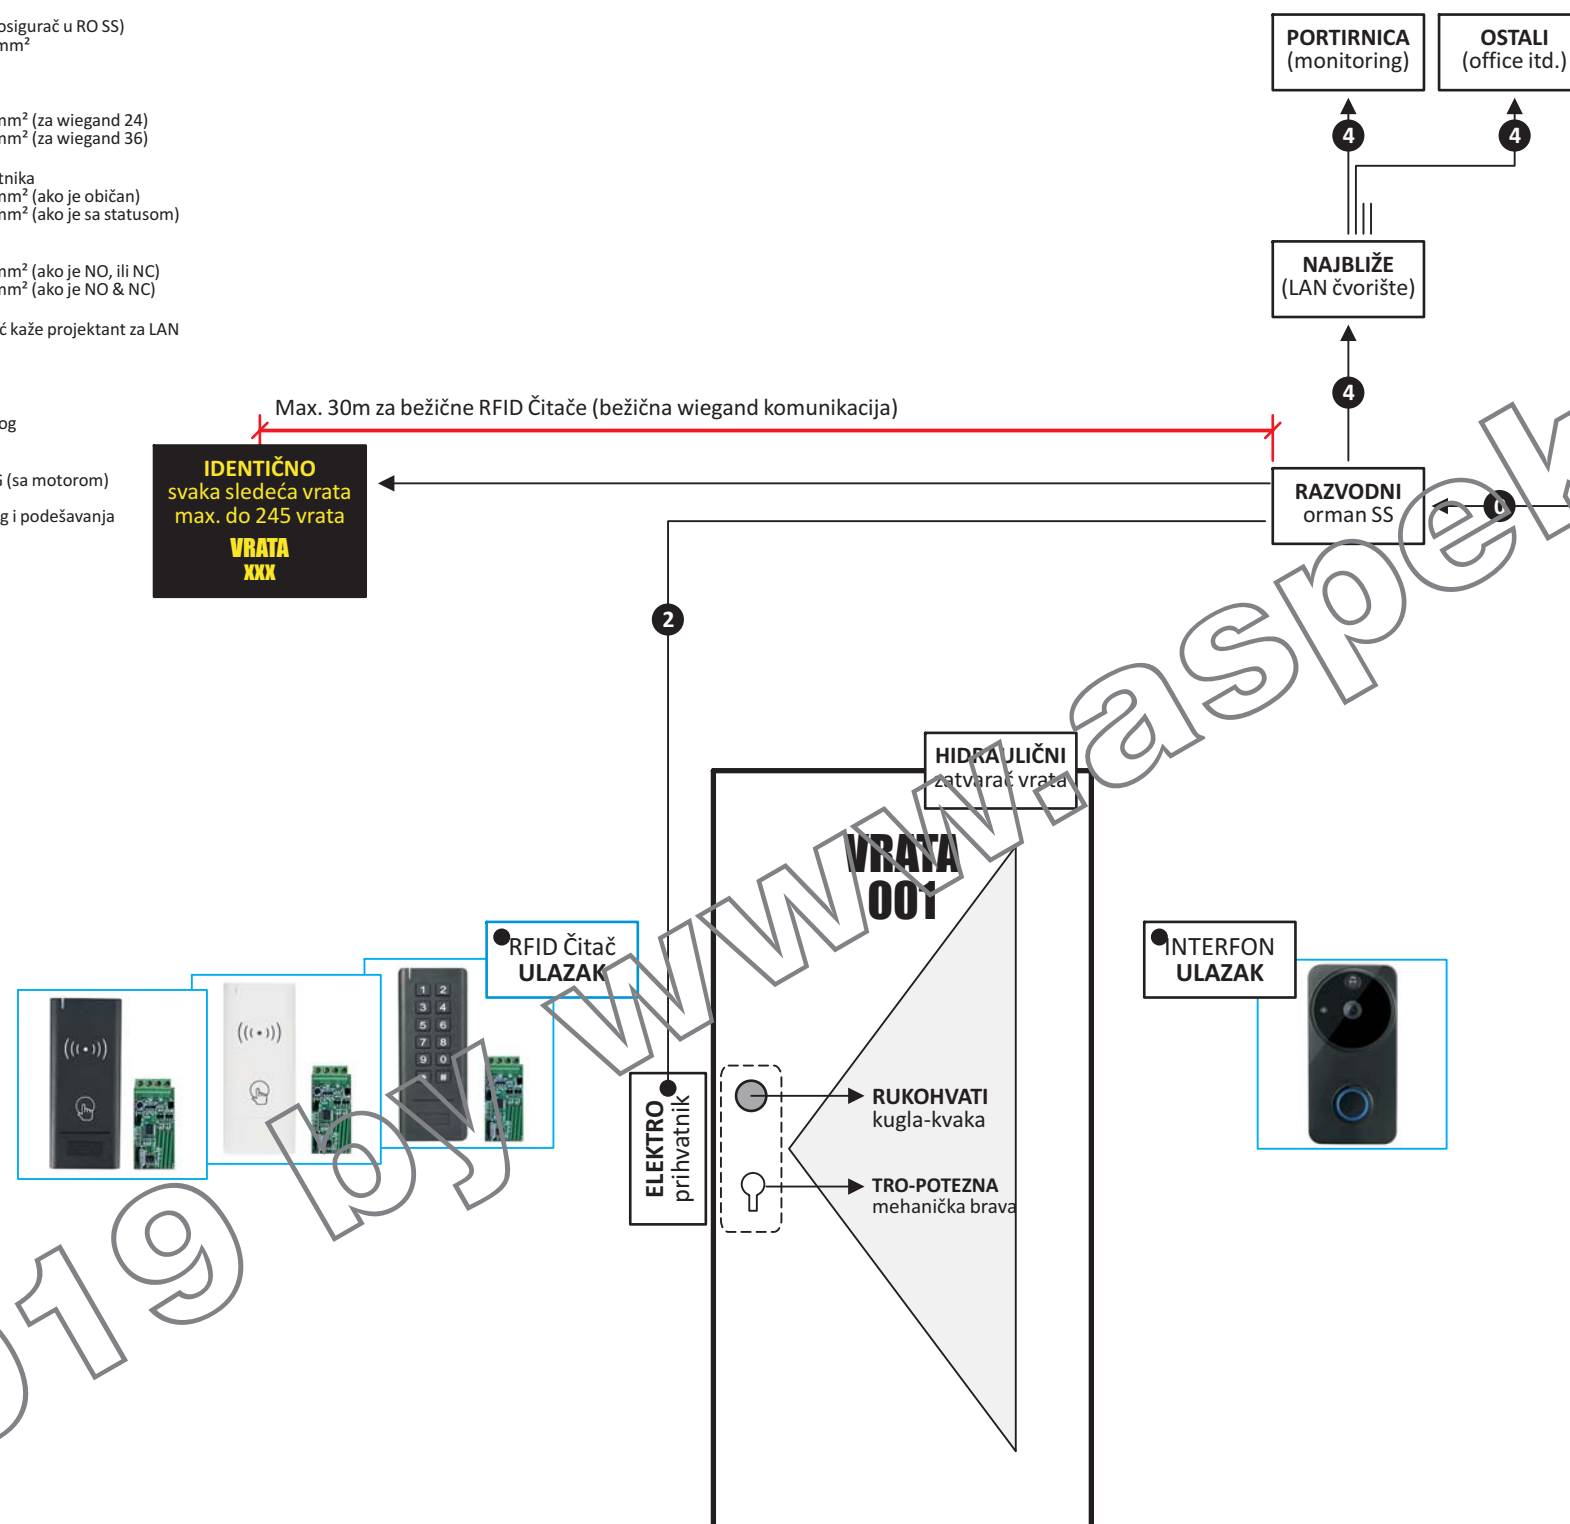

TIPIČNO REŠENJE

NASLONJENO NA BEŽIČNU WIEGAND KOMINUKACIJU
ODNOSNO BEŽIČNE RFID ČITAČE (BEZ, ILI I SA TASTATUROM)
SVA VRATA MORAJU DA BUDU U ZONI WiFi

© 2019