
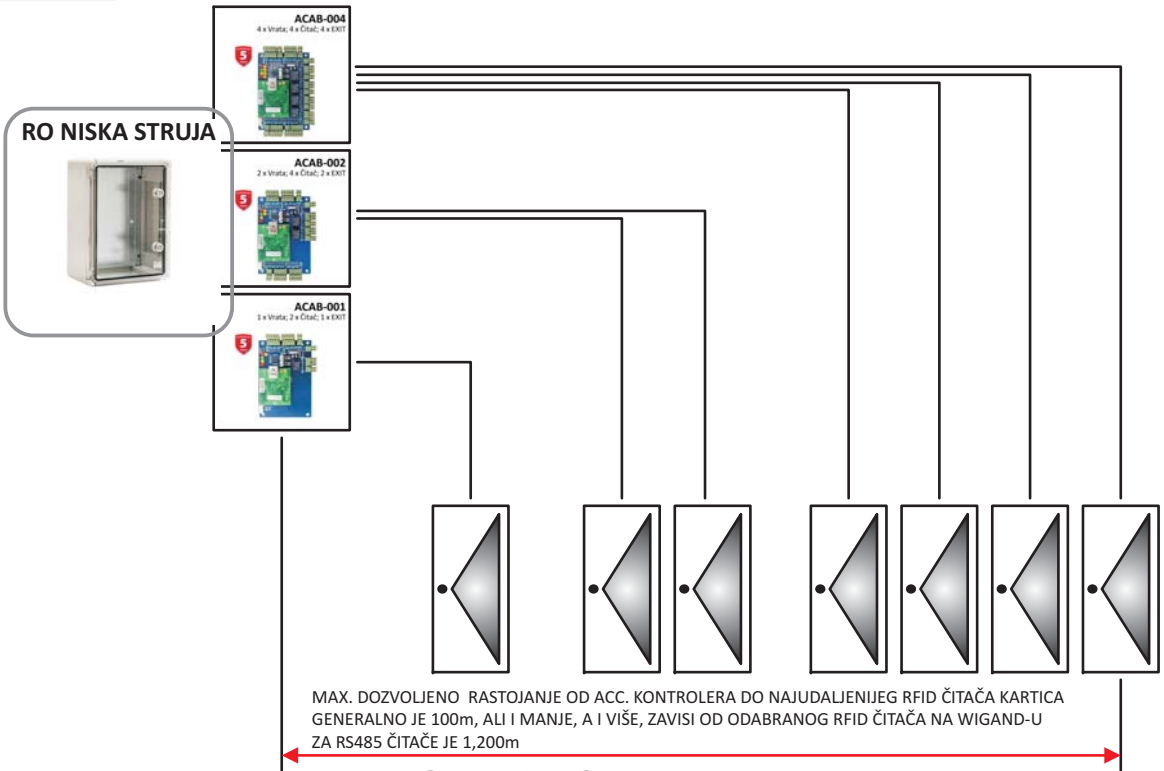


- 1 LiHCH 5x0.50mm², ili
LiYCY 7x0.34mm², ili šta projektant predvidi
- 2 LiHCH 2x0.75mm², do običnog el-prihvataka, ili
LiHCH 4x0.75mm², do el-prihvataka sa statusom
- 3 Zavisi od odabranog motora
- 4 LiYCY 2x0.34mm², za običan EXIT taster, ili
LiYCY 5x0.34mm², za "TOUCH", ili "NO TOUCH" EXIT taster
- 5 Zavisi od odabranog
- 6 Zavisi od odabranog
- 7 Zavisi od odabranog
- 8 Zavisi od odabranog
- 9 Zavisi od odabranog
- 10 Zavisi od odabranog
- 11 Zavisi od GENERALNOG KONCEPTA kabliranja
- 12 Zavisi od GENERALNOG KONCEPTA kabliranja

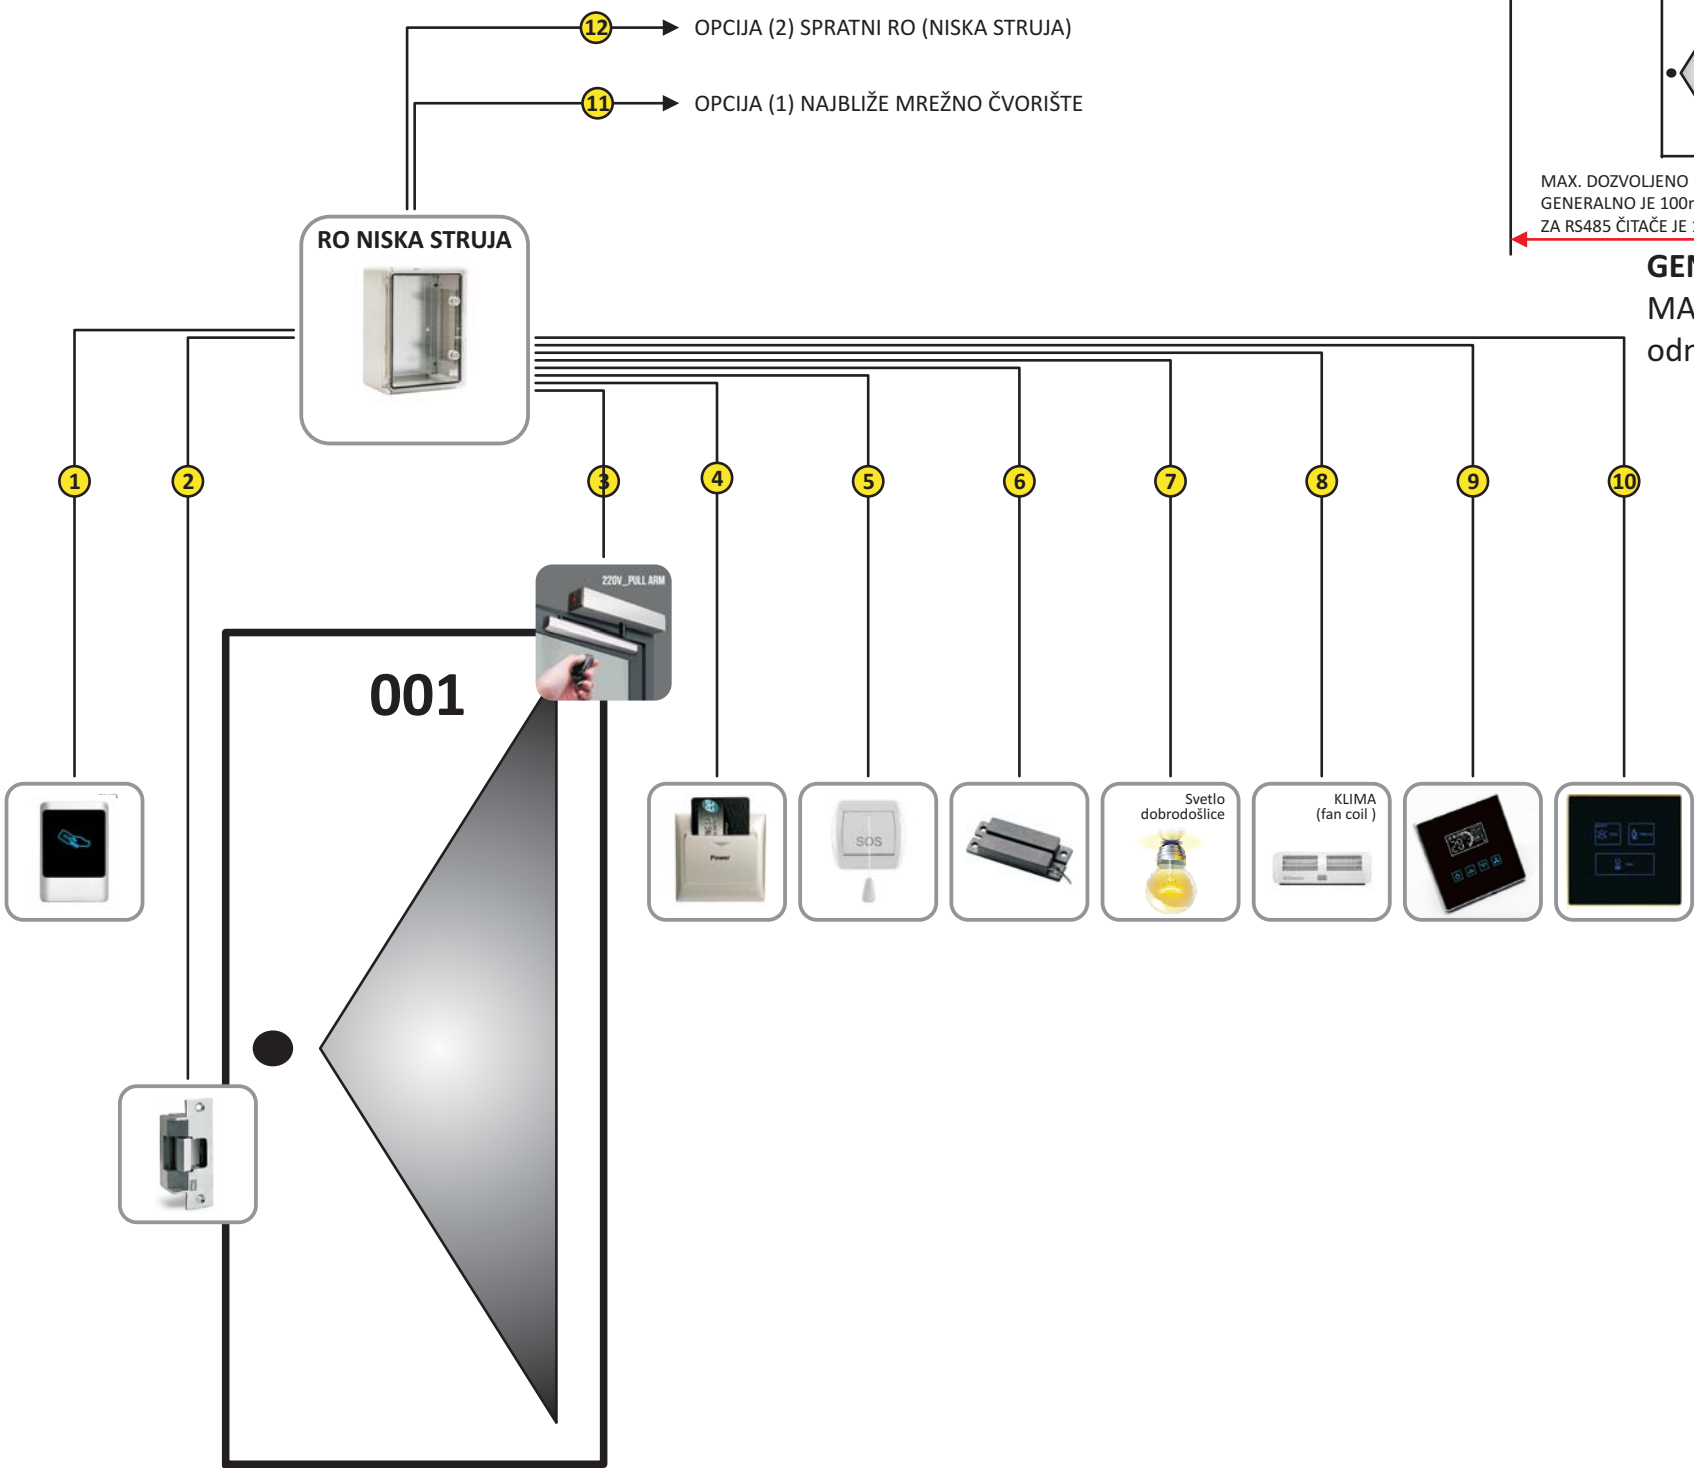

GENERALNO:
MAX. DO 254 ACC. KONTROLERA (na jednom SW serveru)
odnosno do max. 1016 vrata na jednom WEB serveru